Plac zabaw przy SP58.

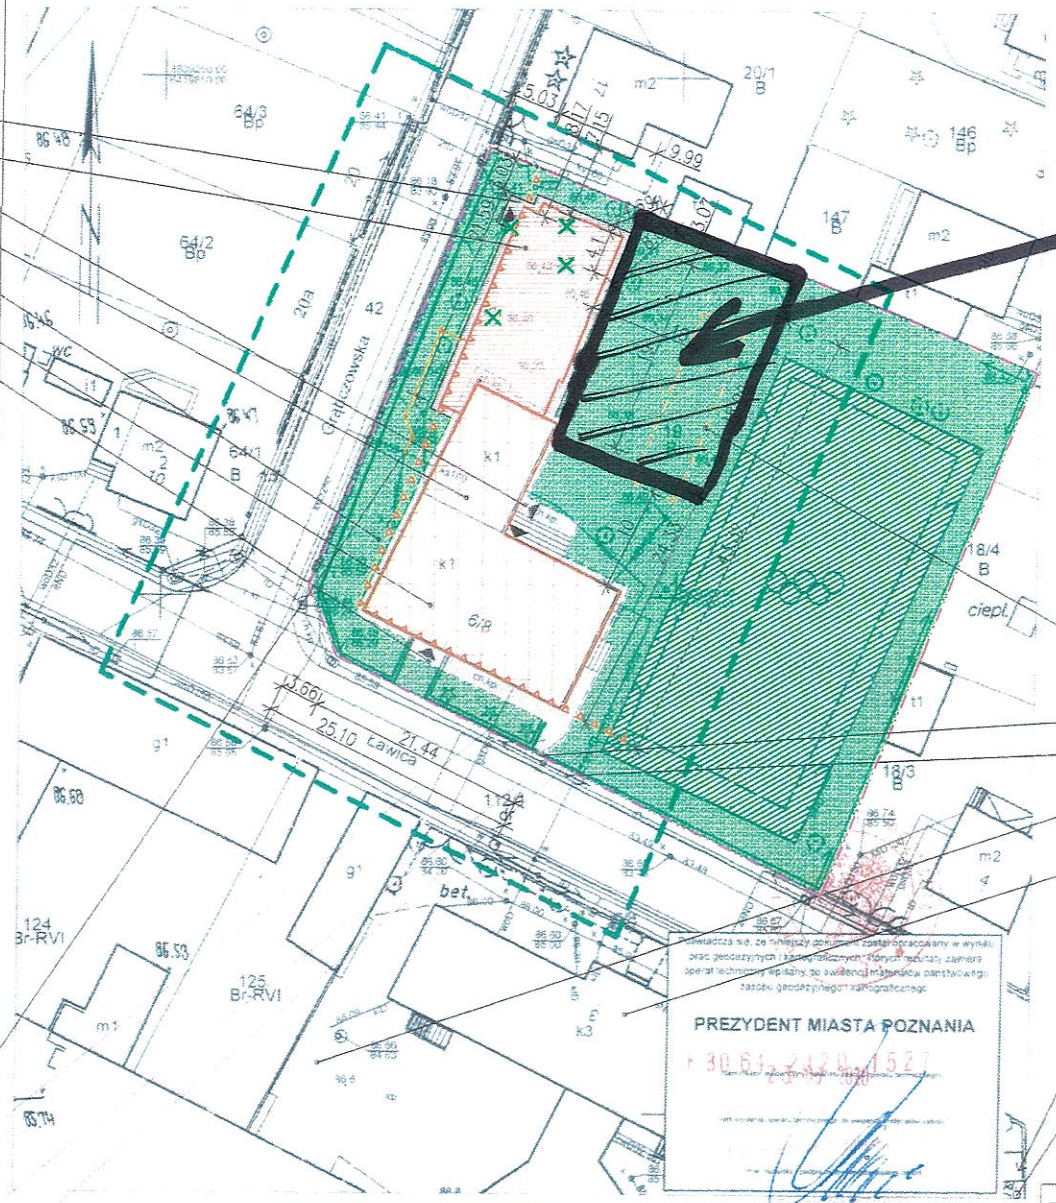

ppt (proj) -0,28 (86,52 m n.p.m.)
ppp (proj) -0,26 (86,54 m n.p.m.)
ppt2 (istn) -0,28 (86,54 m n.p.m.)
ppp2 (istn) -0,26 (86,54 m n.p.m.)
lokalizacja istn. 20 stanowisk postojowych dla rowerów
ppp1 (istn) ±0,00 (86,80 m n.p.m.)
ppt1 (istn) ±0,00 (86,80 m n.p.m.)

OZNACZENIA:

- GRANICE DZIAŁKI
- NIEPRZEKRACZALNA LINIA ZABUDOWY
- ISTNIEJĄCA CZĘŚĆ BUDYNKU 1 kond. (usługi oświaty)
- PROJEKTOWANA ROZBUDOWA 1 kond. (usługi oświaty)
- WEJŚCIE ISTN., WEJŚCIE PROJ.
- ZIELEŃ ISTNIEJĄCA
- ISTN. BOISKO SZKOLNE (dla obu budynków szkoły)
- POWIERZCHNIE UTWARDZONE ISTN.
- POW. UTWARDZONE PROJEKTOWANE
- DRZEWA KOLIDUJĄCE Z INWESTYCJĄ - DO WYCINKI (odrębne postęp.admin.)
- PROJ. KANALIZACJA SANITARNA

Projektowana rozbudowa nie koliduje z istniejącą infrastrukturą techniczną.

istn. przyłącze kanalizacji sanitarnej z istn. studzienką i z istn. i proj. instalacją uzbrojenia terenu

istn. przyłącze gazu do istn. skrzynki na budynku

istn. słup napowietrznej linii elektroenerget. z przyłączem do istn. instalacji elektrycznej na działce

istn. przyłącze wody z istn. instalacją uzbrojenia terenu

lokalizacja placu zabaw

istn. furtka i brama w ogrodzeniu

istn. zjazd na działkę

lokalizacja istn. stanowisk postojowych dla 30 rowerów przy głównym bud. szkoły

istn. główny budynek szkoły (bez zmian) na dz. nr ewid. 126/4

istn. plac z pojemnikami na odpady przy granicy działki z głównym bud. szkoły

dojazd na istn. parking na 18 miejsc parkingowych w tym 1 mp dla niepełnosprawnych przy głównym budynku szkoły

Mapa do celów projektowych

ZG-OUG.4104.962.2020

1. Układ współrzędnych prostokątnych płaskich - PL-2000
2. Układ wysokościowy Amsterdam

skala 1 : 500

sekcja 6 177 10 05 4 4

Sporządził:

POZ-GEO
Mikołaj Ludwiczak
ul. Karolewska 4a, 85-009 Siedlce, Wkp
NIP 788-19-58-140, REGON 368871913
NIP UAT UE PL7881868140
tel. 515-338-848, biuro@pozgeo.com

GEODETA UPRAWNIONY
Piotr Szymczak
62-040 Puszczykowo, Mszczonowska 4
tel. 602 [illegible]
NR UPRAWNIEŃ 15313

Jedn. ewiden. (identyfikator): Miasto Poznań (306401_1)
Obręb (identyfikator): Ławica (306401_1.0038)
Numer arkusza: 03
Położenie: ul. Ławica 6/8 dz. nr 19

Mapa aktualna na dzień 04.03.2020r.

Zasięg aktualizacji

Nie wyklucza się istnienia w terenie innych nie wykazanych na niniejszej mapie urządzeń podziemnych, które nie były zgłoszone do inwentaryzacji lub o których brak jest informacji w instytucjach branżowych.

V PUNKT
Odległowo, ul. Boczna 9, 62-001 Chludowo tel. (061) 811-58-52 kom. 607 464 724 biuro@vpunkt.com.pl

Obiekt	SZKOŁA PODSTAWOWA nr 58 im. JERZEGO KUKUCZKI		Inwestor: Miasto Poznań SP nr 58 60-186 Poznań ul. Ławica 3
Adres inwestycji	60-186 Poznań, ul. Ławica 6/8, dz. nr ewid. 19		
Temat	ROZBUDOWA I PRZEBUDOWA SZKOŁY PODSTAWOWEJ		

	specjalność	imię, nazwisko	nr uprawn.	podpis
Projektant	arch.	dr inż. arch. Agnieszka Kołodzińska	OKK/UpB/20/2005	
Sprawdził	arch.	mgr inż. arch. Jerzy Domagalski	GT 8346/II/8/78	
Projektant	sanit.	mgr inż. Karol Rezlewicz	WKP/0185/POOS/15	
Sprawdził	sanit.	mgr inż. Ewa Karłowska	WKP/0418/PWOS/18	

Data: 04.2020

Stadium: PB | Skala: 1:500

Tytuł rys.: PROJEKT ZAGOSPODAROWANIA DZIAŁKI

Nr rys.: Z-1 | Nr strony: 93