



SCHEMAT NASADZEŃ ROŚLIN NR 1 - wzdłuż alejki wschód - zachód
SKALA 1:500

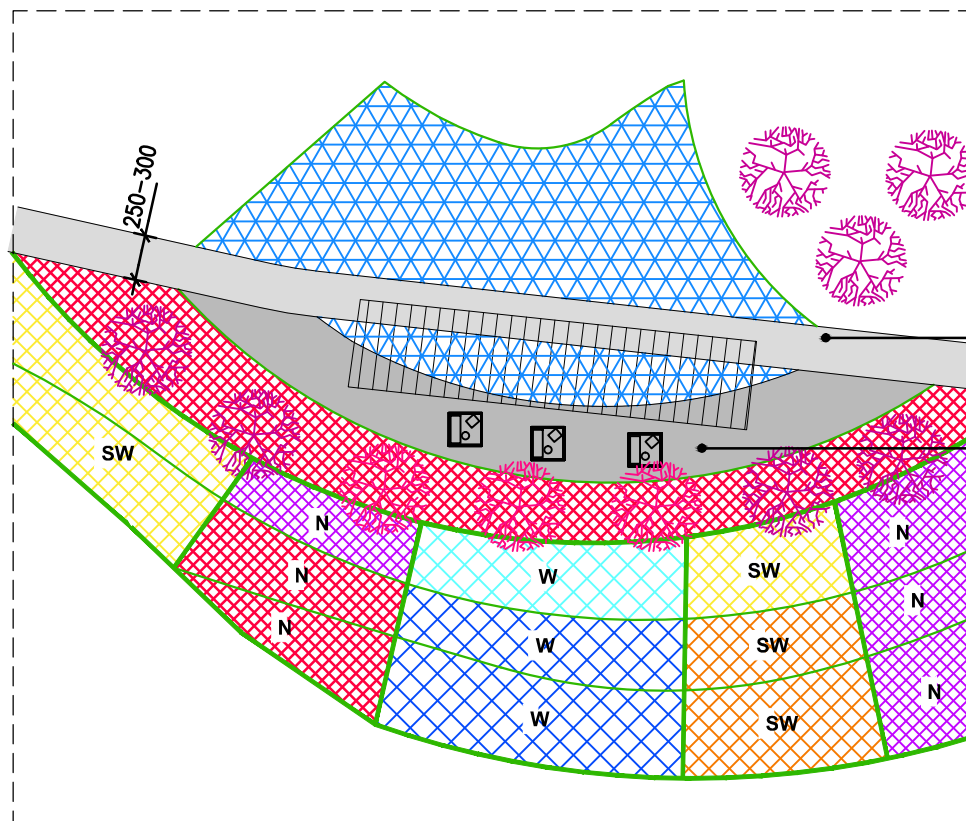

SCHEMAT NASADZEŃ ROŚLIN NR 2 - wzdłuż alejki wschód - zachód
SKALA 1:500

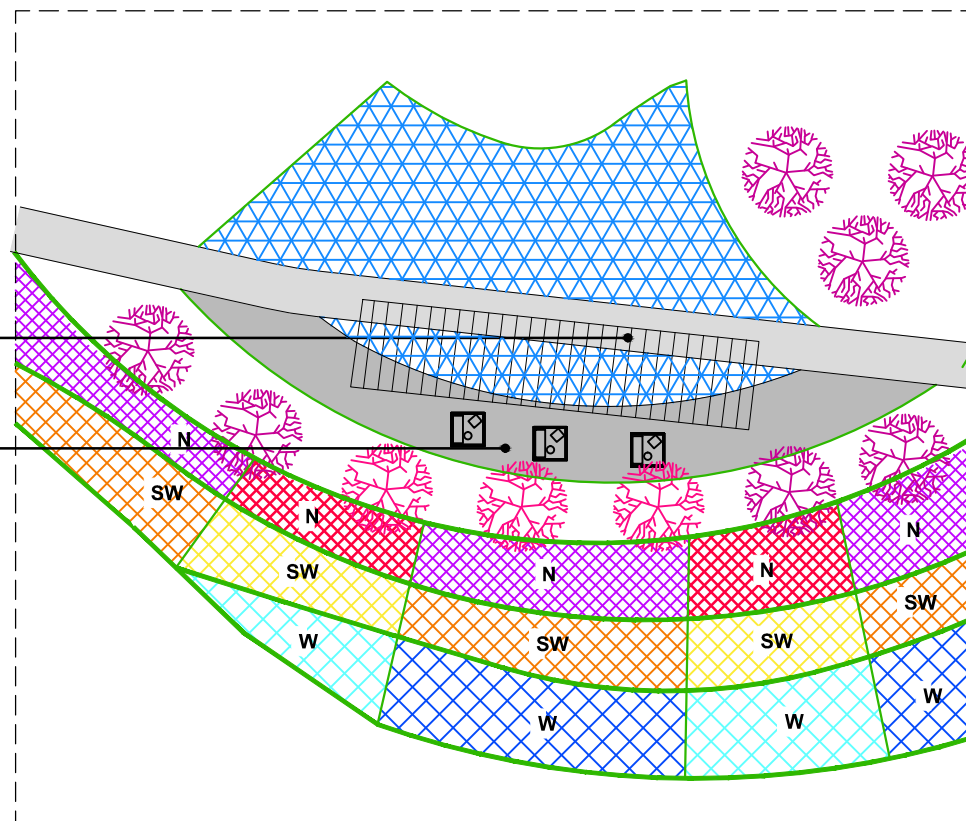

projektowana ścieżka piesza
alejka wschód - zachód

projektowany plac z siedziskami
i pergolami jako miejsce
odpoczynku i rekreacji

PROJEKTOWANA ZIELEŃ:



KRZEWY WYSOKIE - RÓŻNE ODMIANY



KRZEWY ŚREDNIOWYSOKIE - RÓŻNE ODMIANY



KRZEWY NISKIE - RÓŻNE ODMIANY



PROJEKTOWANE NASADZENIA ZIELENI OZDOBNEJ
- KOLOROWEJ NISKIEJ BYLINY/TRAWY



PROJEKTOWANE NASADZENIA ZIELENI WYSOKIEJ
OZDOBNEJ - DRZEWA



PERSPEKTYWA PRACOWNIA PROJEKTOWA Sp. z o. o.
30-109 KRAKÓW UL. SALWATORSKA 14 TEL. 012-426-06-16
EMAIL: BIURO@PERSPEKTYWA-KRAKOW.PL WWW.PERSPEKTYWA-KRAKOW.PL
BIURO W POZNANIU: 61-851 POZNAŃ UL. ZIELONA 8 TEL.0618513010

Nazwa i adres inwestycji:	KONCEPCJA REWALORYZACJI CENTRALNEJ I WSCHODNIEJ CZĘŚCI PARKU IM. WŁADYSŁAWA CZARNECKIEGO W RAMACH ZADANIA PN. "WYKONANIE KONCEPCJI MODERNIZACJI PARKU IM. CZARNECKIEGO - R.O. NOWE WINOGRADY POŁUDNIE"	Data:	LUTY 2023
Inwestor:	ZARZĄD ZIELENI MIEJSKIEJ W POZNANIU UL. STRZEGOMSKA 3, 60-194 POZNAŃ	Branża:	ARCHITEKTURA
Tytuł rysunku:	SCHEMAT NASADZEŃ	Faza proj.:	PK
Projektował:	mgr inż. arch. ANGELIKA KORCZYŃSKA mgr inż. arch. SYLWIA BRZOSKA	Nr uprawn./specjalizacja:	MPOIA/037/2005 spec.architektoniczna
Opracował:		Podpis:	
Sprawił:	mgr inż. arch. AGNIESZKA KOŁODZIEJSKA-ZARYCH	Nr rys.:	3
WSZYSTKIE PRAWA ZASTRZEŻONE. ŁĄCZNIE Z PRAWEM REPRODUKCJI LUB UDOSTĘPNIENIA OSOBOM TRZECIM RYSUNKU LUB JEGO CZĘŚCI		Skala:	1:500