

**ZIELENE PODWÓRKO DLA RODZIN NA TERENIE  
SZKOŁY PODSTAWOWEJ NR 74  
PRZY UL. TRYBUNALSKIEJ W POZNANIU**



**B**



**B**



**C**



**C**



**D**




**E**



**E**



**F**

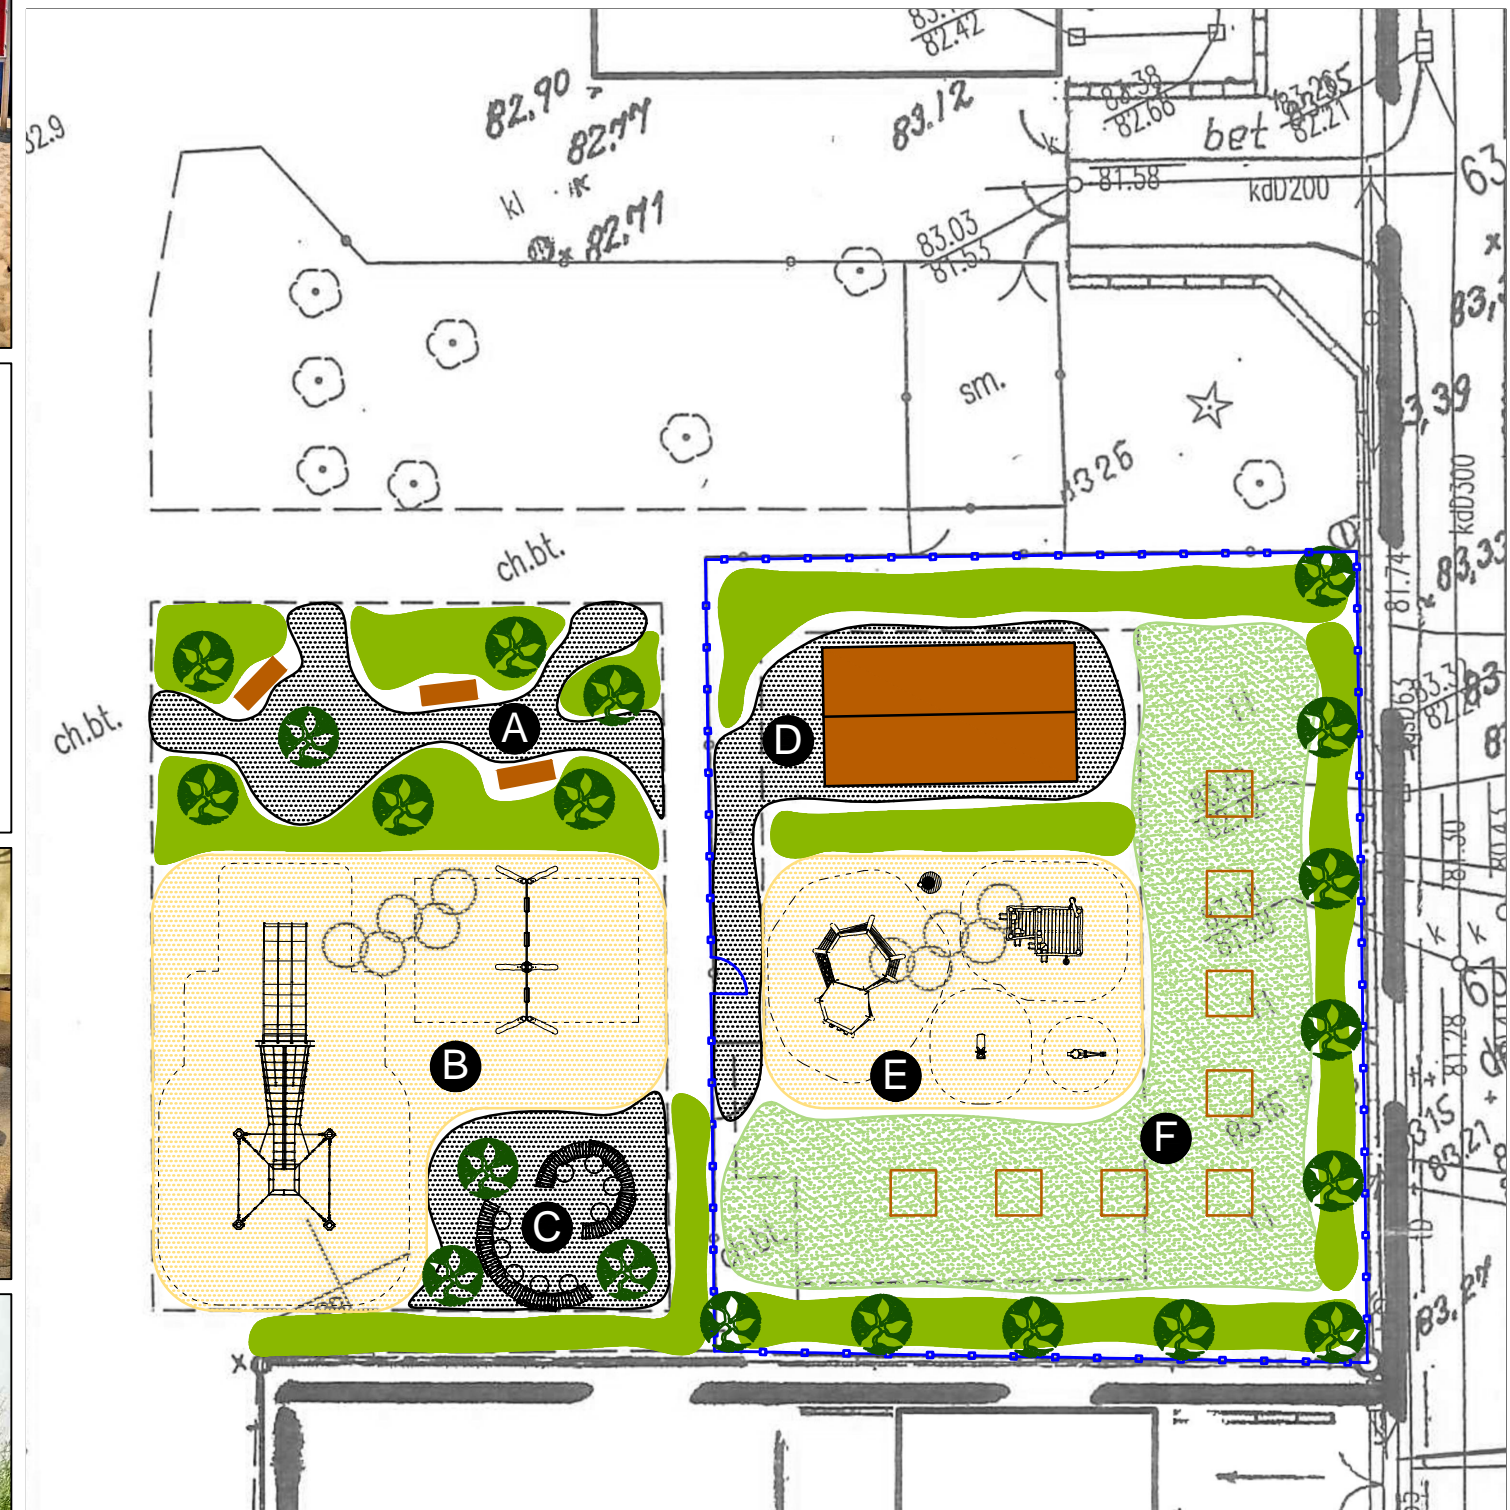

**LEGENDA**

- ISTNIEJĄCE OGRODZENIE
- PROJEKTOWANE DRZEWO
- PROJEKTOWANE KRZEWY
- PROJEKTOWANY TRAWNIK
- PROJEKTOWANY PIASEK
- PROJ. NAWIERZCHNIA MINERALNA

**PROJEKTOWANE STREFY**

- A** STREFA WYPOCZYNKOWA Z ZIELENIĄ I ŁAWKAMI
- B** PLAC ZABAW DLA STARSZYCH DZIECI
- C** STREFA Z ŁAWKAMI I STOLIKAMI
- D** ZIELONA KLASA Z WIATĄ
- E** PLAC ZABAW DLA MŁODSZYCH DZIECI
- F** OGRÓDEK SZKOLNY